DRÁVACSEHI

SZABÁLYOZÁSI TERVE

M=1:2000

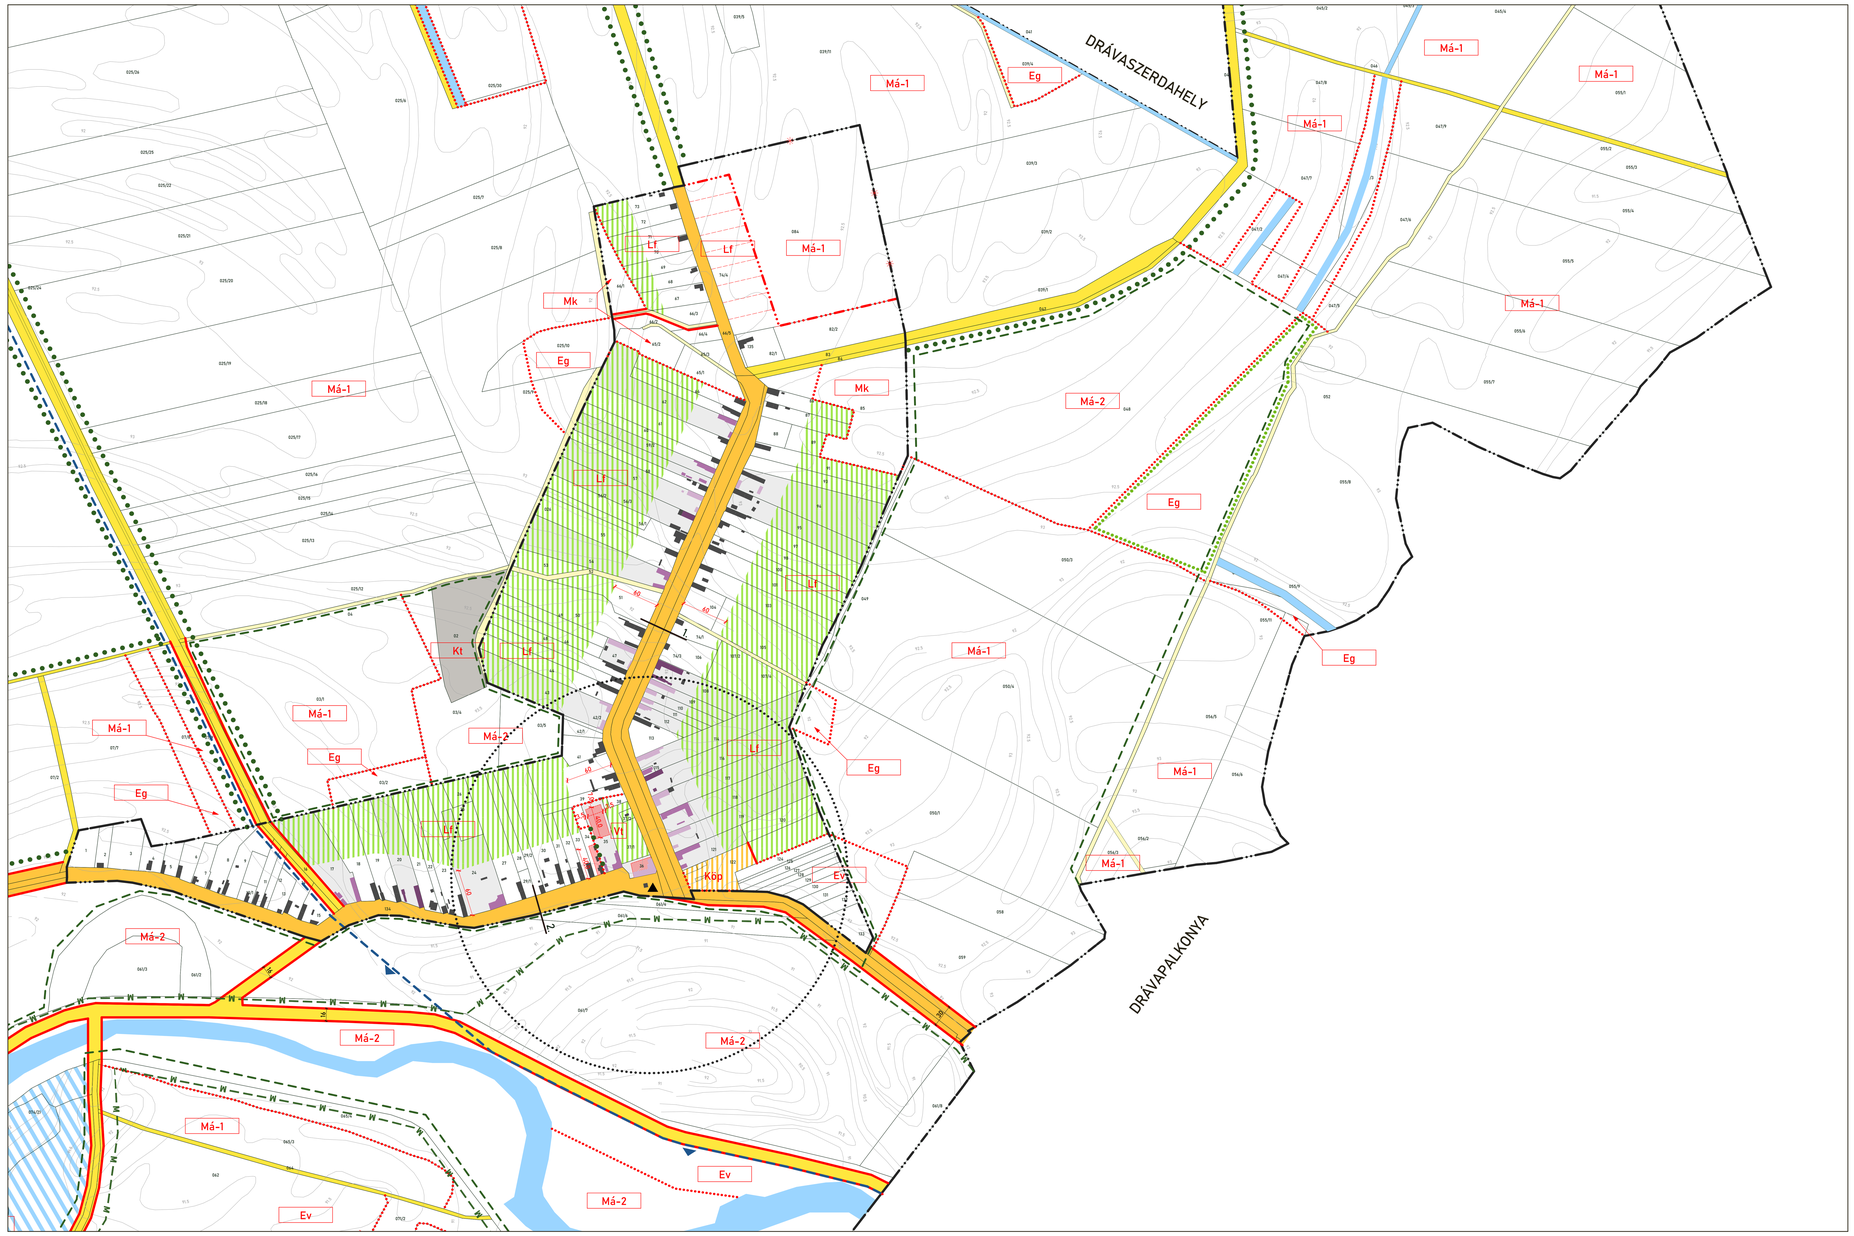

MÉRETARÁNY

1000 900 800 700 600 500 400 300 200 100 0 (méter)

JELMAGYARÁZAT

KÖZIGAZGATÁSI HATÁROK

- ORSZÁGHATÁR
- IGAZGATÁSITERÜLET HATÁR
- BELTERÜLET HATÁR / TERVEZETT BELTERÜLET HATÁR

SZABÁLYOZÁSI ELEMEK

- SZABÁLYOZÁSI VONAL
- TERÜLETFELHASZNÁLÁSI HATÁR
- ÖVEZET HATÁR
- JAVASOLT TELEKHATÁR
- A TELEK BE NEM ÉPÍTHETŐ RÉSZE

KÖZLEKEDÉS

- KERÉKPÁR ÚT (ORSZÁGOS TÖRZSHÁLÓZAT)
- Köu-3 KÖZLEKEDÉSI TERÜLET / GYALOGÚT
- Köu-2 KÖZLEKEDÉSI TERÜLET / EGYÉB ÚT
- Köu-1 KÖZLEKEDÉSI TERÜLET / GYŰJTŐ ÚT
- Köp KÖZLEKEDÉSI TERÜLET / PARKOLÓ

TERÜLETFELHASZNÁLÁSI MÓDOK

BEÉPÍTÉSRE SZÁNT

- Vt TELEPÜLÉSKÖZPONTI VEGYES TERÜLET
- Fl FALUSIAS LAKÓTERÜLET
- Ks KÜLÖNLEGES BEÉPÍTÉSRE SZÁNT TERÜLET (SPORT)

BEÉPÍTÉSRE NEM SZÁNT TERÜLETEK

- Z KÖZPARK ZÖLDTERÜLET
- Ev ERDŐTERÜLET (VÉDELMI)
- Eg ERDŐTERÜLET (GAZDASÁGI)
- Kt KÜLÖNLEGES BEÉPÍTÉSRE NEM SZÁNT TERÜLET (TEMETŐ)
- Má-1 MEZŐGAZDASÁGI TERÜLET (ÁLTALÁNOS)
- Má-2 KORLÁTOZOTT HASZNOSÍTÁSÚ MEZŐGAZDASÁGI TERÜLET (RÉT, LEGELŐ)
- Mke MEZŐGAZDASÁGI TERÜLET (KERT)
- Tk TERMÉSZETKÖZELI TERÜLET (LÁP, MOCSÁR)
- V VÍZGAZDÁLKODÁSI TERÜLET / VÍZFELÜLET

VÉDELMI JELÖLÉSEK

HELYI ÉRTÉKVÉDELEM

- HELYI ÉRTÉKVÉDELEM (H1)
- HELYI ÉRTÉKVÉDELEM (H2)
- HELYI ÉRTÉKVÉDELEM (H3)

TÁJ- ÉS TERMÉSZETVÉDELEM

- FA, FACSOPORT
- TÉRSÉGI JELENTŐSÉGŰ TÁJKÉPVÉDELMI TERÜLET
- KIVÁLÓ TERMŐHELY ADOTTSÁGÚ ERDŐTERÜLET
- N NATURA 2000 TERÜLET
- M MAGTERÜLET
- ÖF ÖKOLÓGIAI FOLYOSÓ
- KIEMELTEN ÉRZÉKENY FELSZÍN ALATTI VÍZMINŐSÉGVÉDELMI TERÜLET
- H HULLÁMTÉR

EGYÉB RAJZI JELEK

- ELŐVÁSÁRLÁSI JOG
- MEGSZÜNTETŐ JEL
- RÉTEGVONAL
- BUSZMEGÁLLÓ
- AUTÓBUSSZAL KISZOLGÁLT TERÜLET
- 1. JELLEMZŐ MINTAKERESZTSZELVÉNY HELYE

DRÁVACSEHI KÖZSÉG	2022
	RAJZSZÁM V - 3
	LÉPTÉK 1:2000
	ELFOGADVA 2022. 01.
TERV MEGNEVEZÉSE:	BELTERÜLETI SZABÁLYOZÁSI TERVLAPJA 1/2022.(I.22.) ÖNKORMÁNYZATI RENDELETTEL ELFOGADVA
VEZETŐ TERVEZŐ:	DR CSABA DERS T1 01-0437
TERVEZŐTÁRSAK:	

A TERVEKET AZ ÁLLAMI ALAPADATOK (2021.11.01) ALAPJÁN KÉSZÍTETTÉK. AZ ERDEI TERVEKET DR. TÓTH ZOLTÁN ÉS SZLÁDI DOMONKOS KÉSZÍTETTÉ., MUNKATÁRSUK SPRINK ATTILA VOLT